


GRUNDRISS

## PAVILLON MILANO

Ø 2,9 m außen

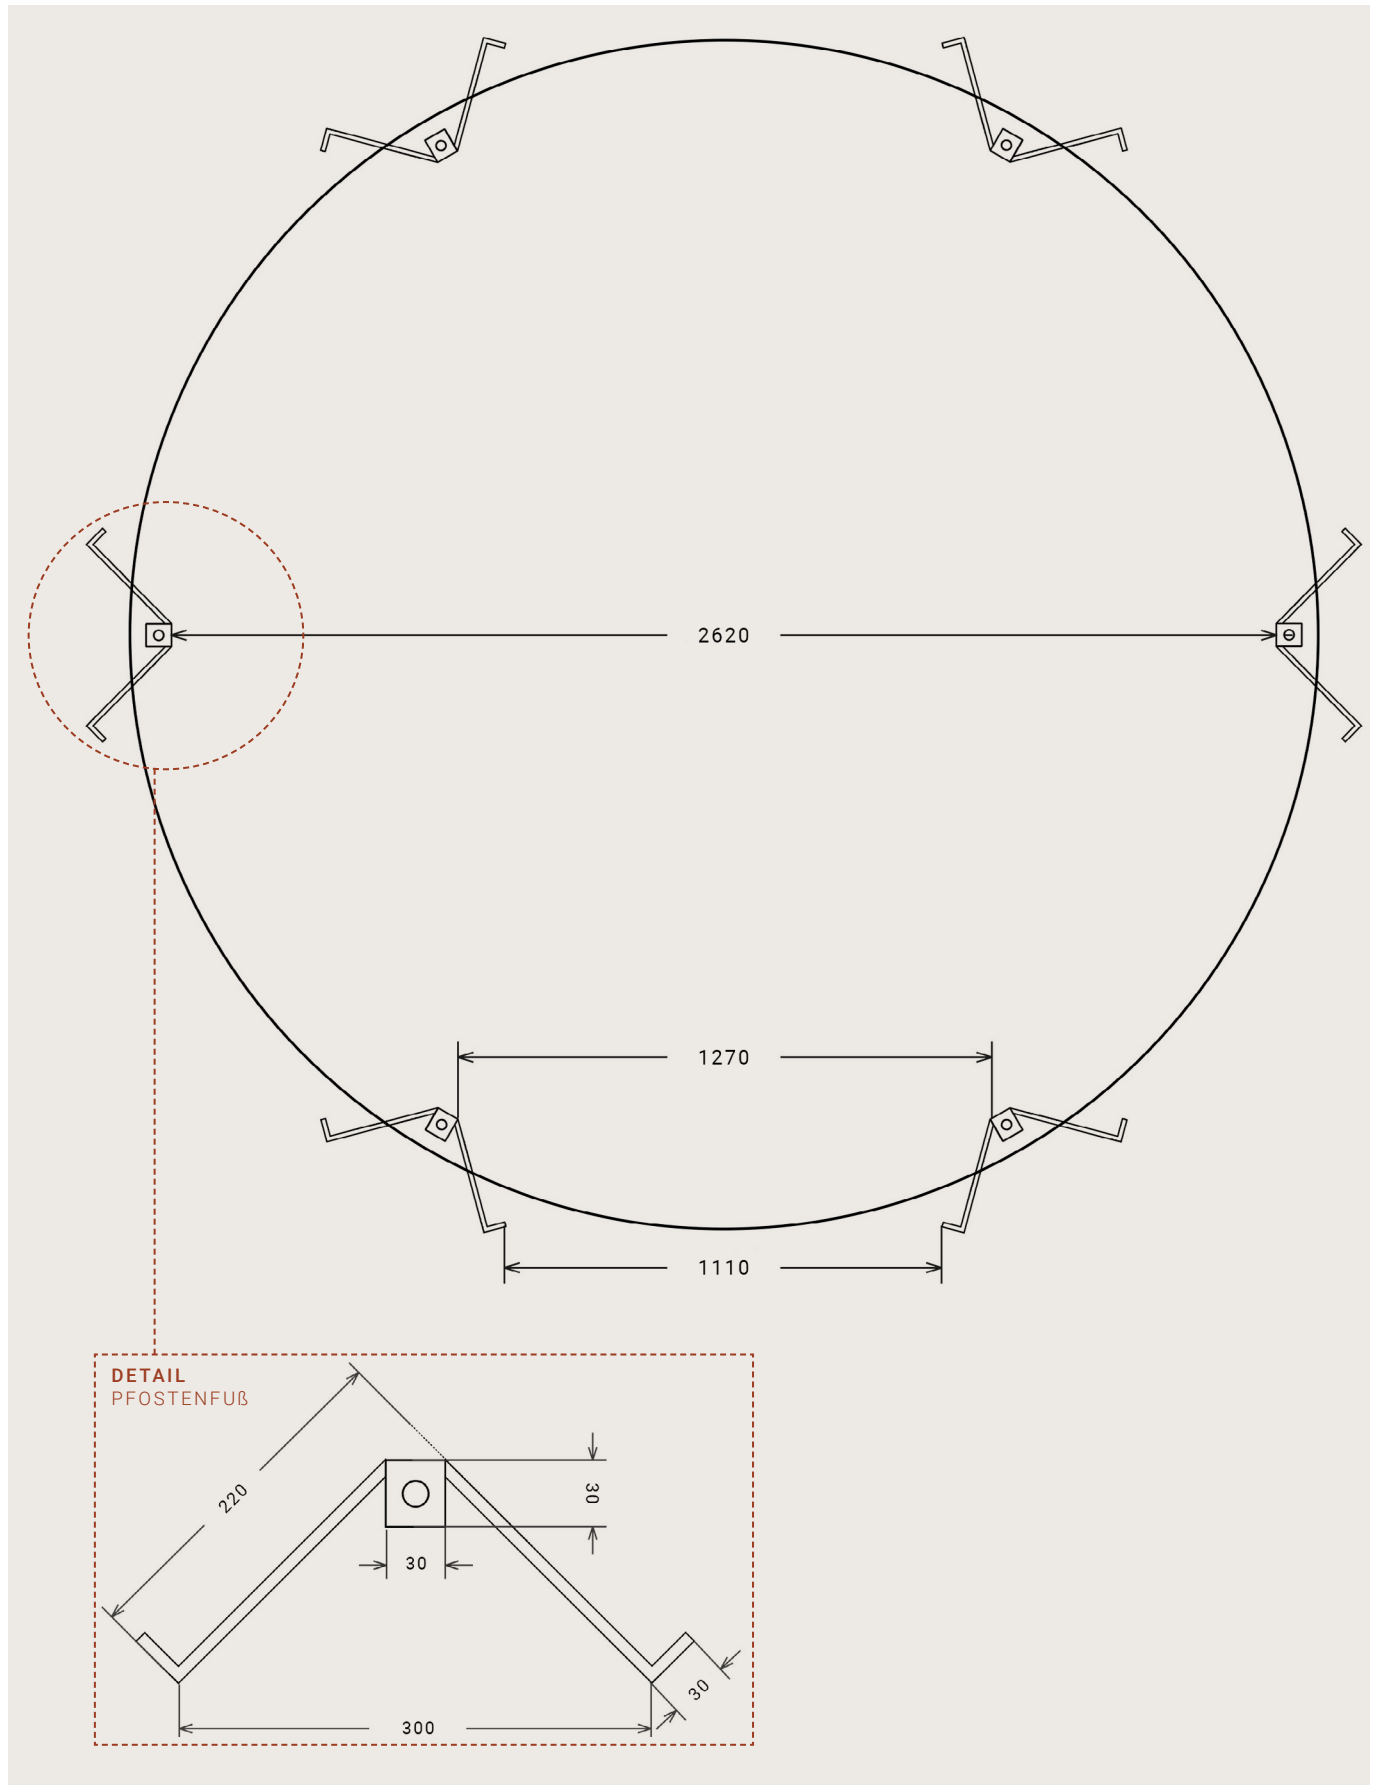

MAßSTAB 1:20 (DIN A4)

MAßE IN MM