
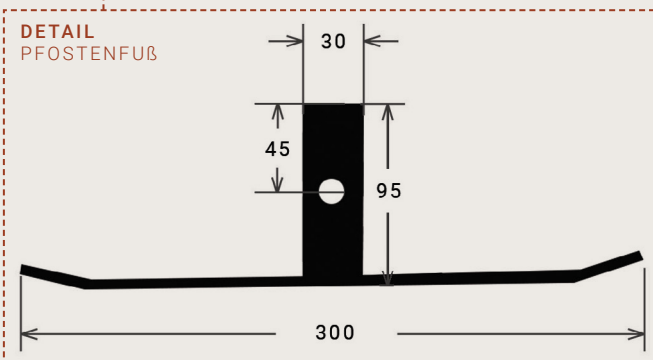


GRUNDRISS

## PAVILLON TOSKANA

Ø 5,5 m außen

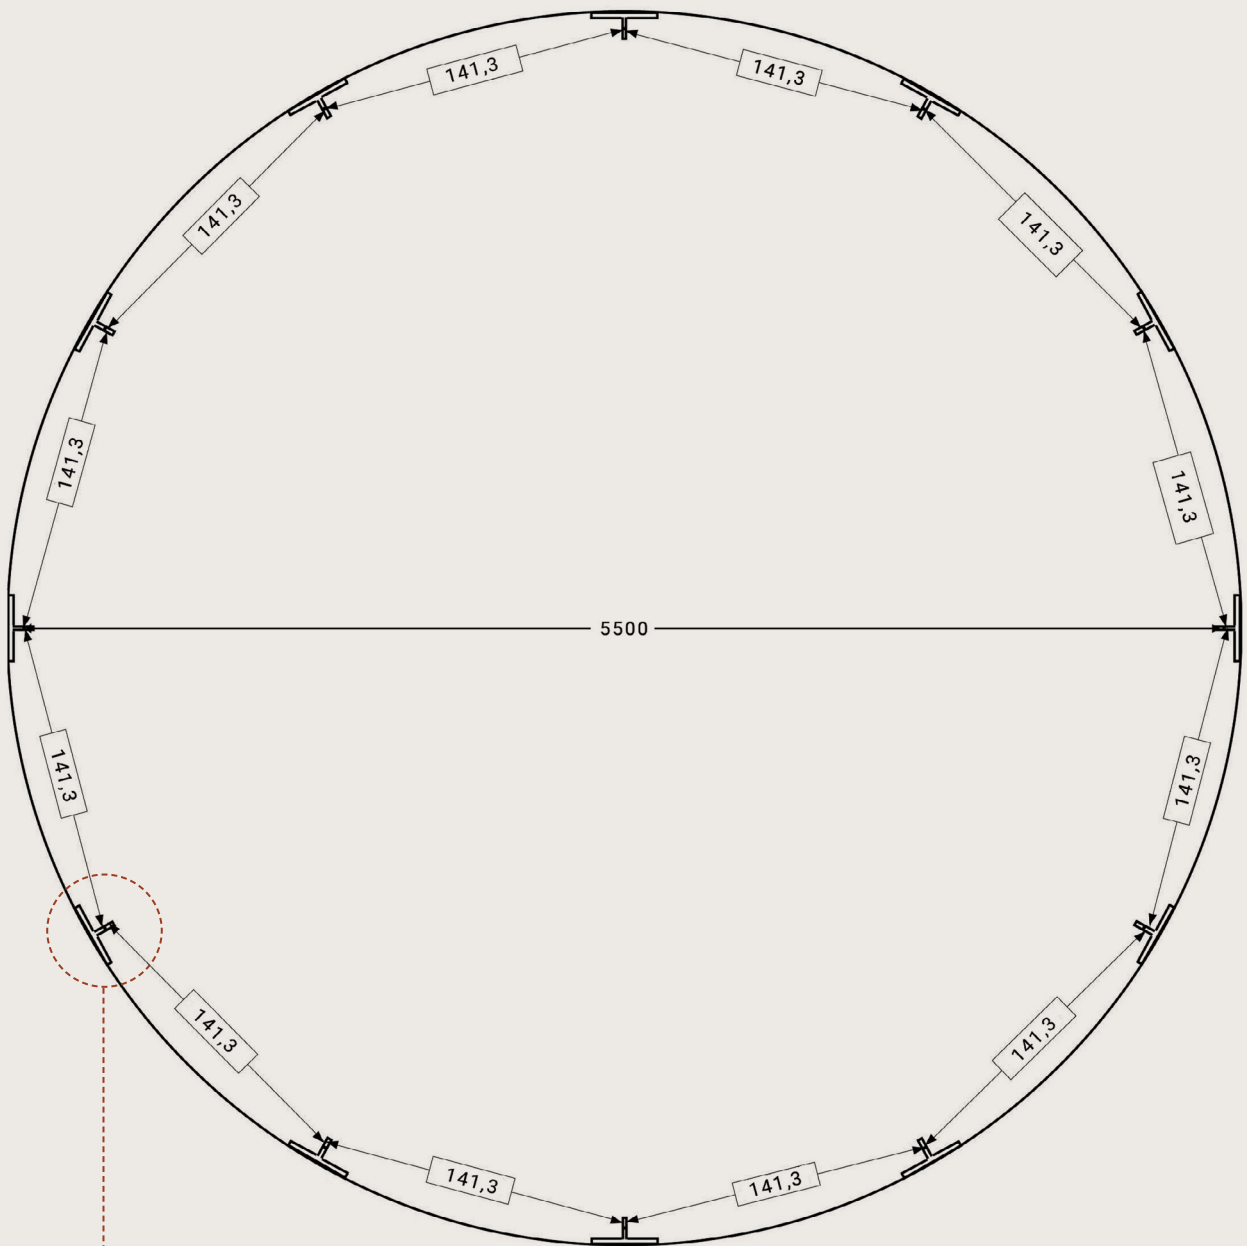

MAßSTAB 1:20 (DIN A4)

MAßE IN MM