


# Pavillon Bolzano

2,08 m x 2,08 m außen

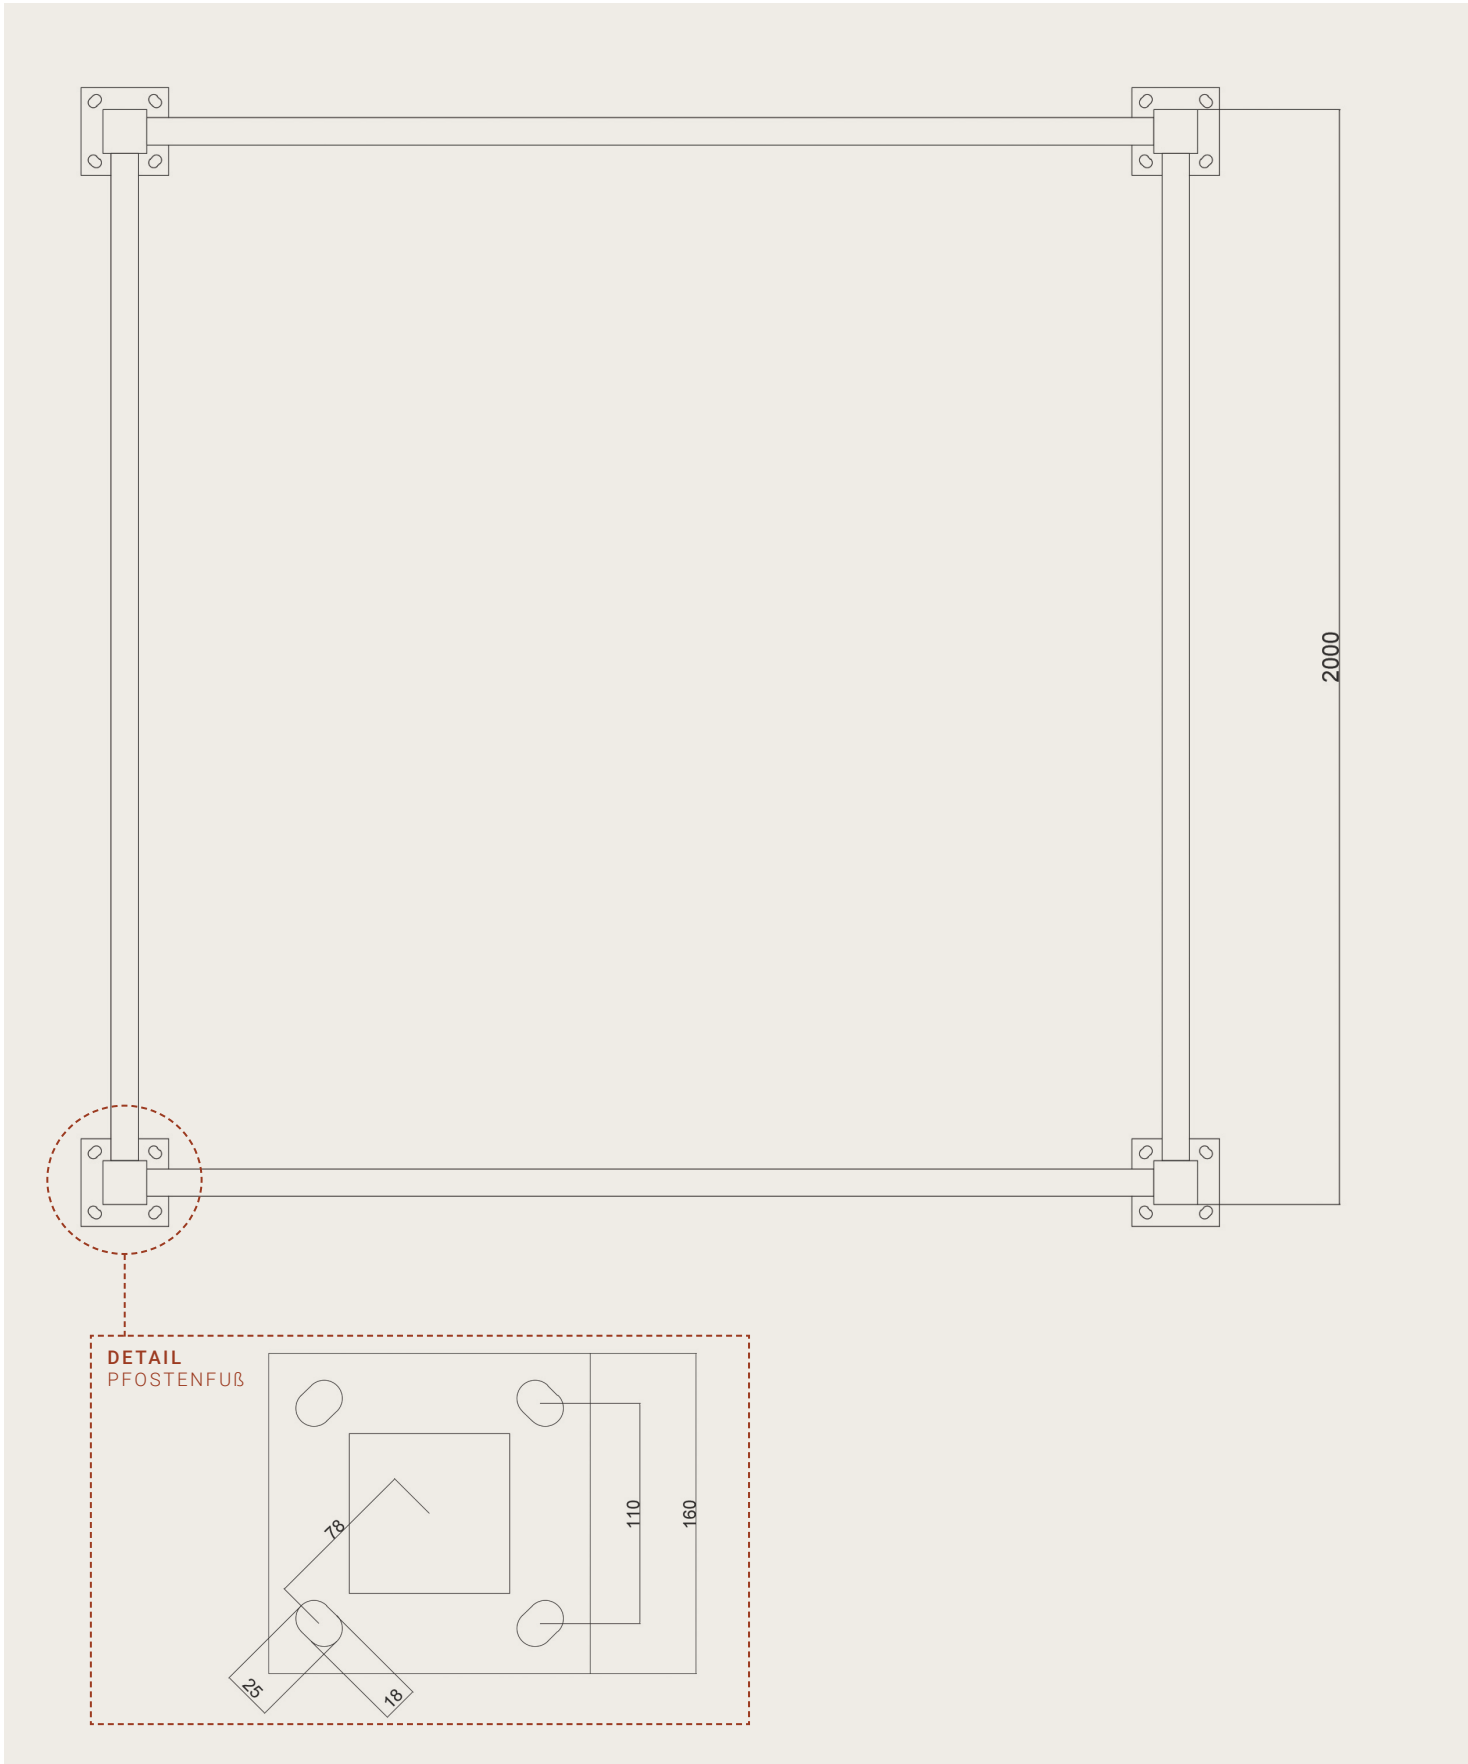

**MAßSTAB** 1:20 (DIN A4)  
MAßE IN MM