


Pergola Sardegna

4,08 m x 3,04 m extérieur

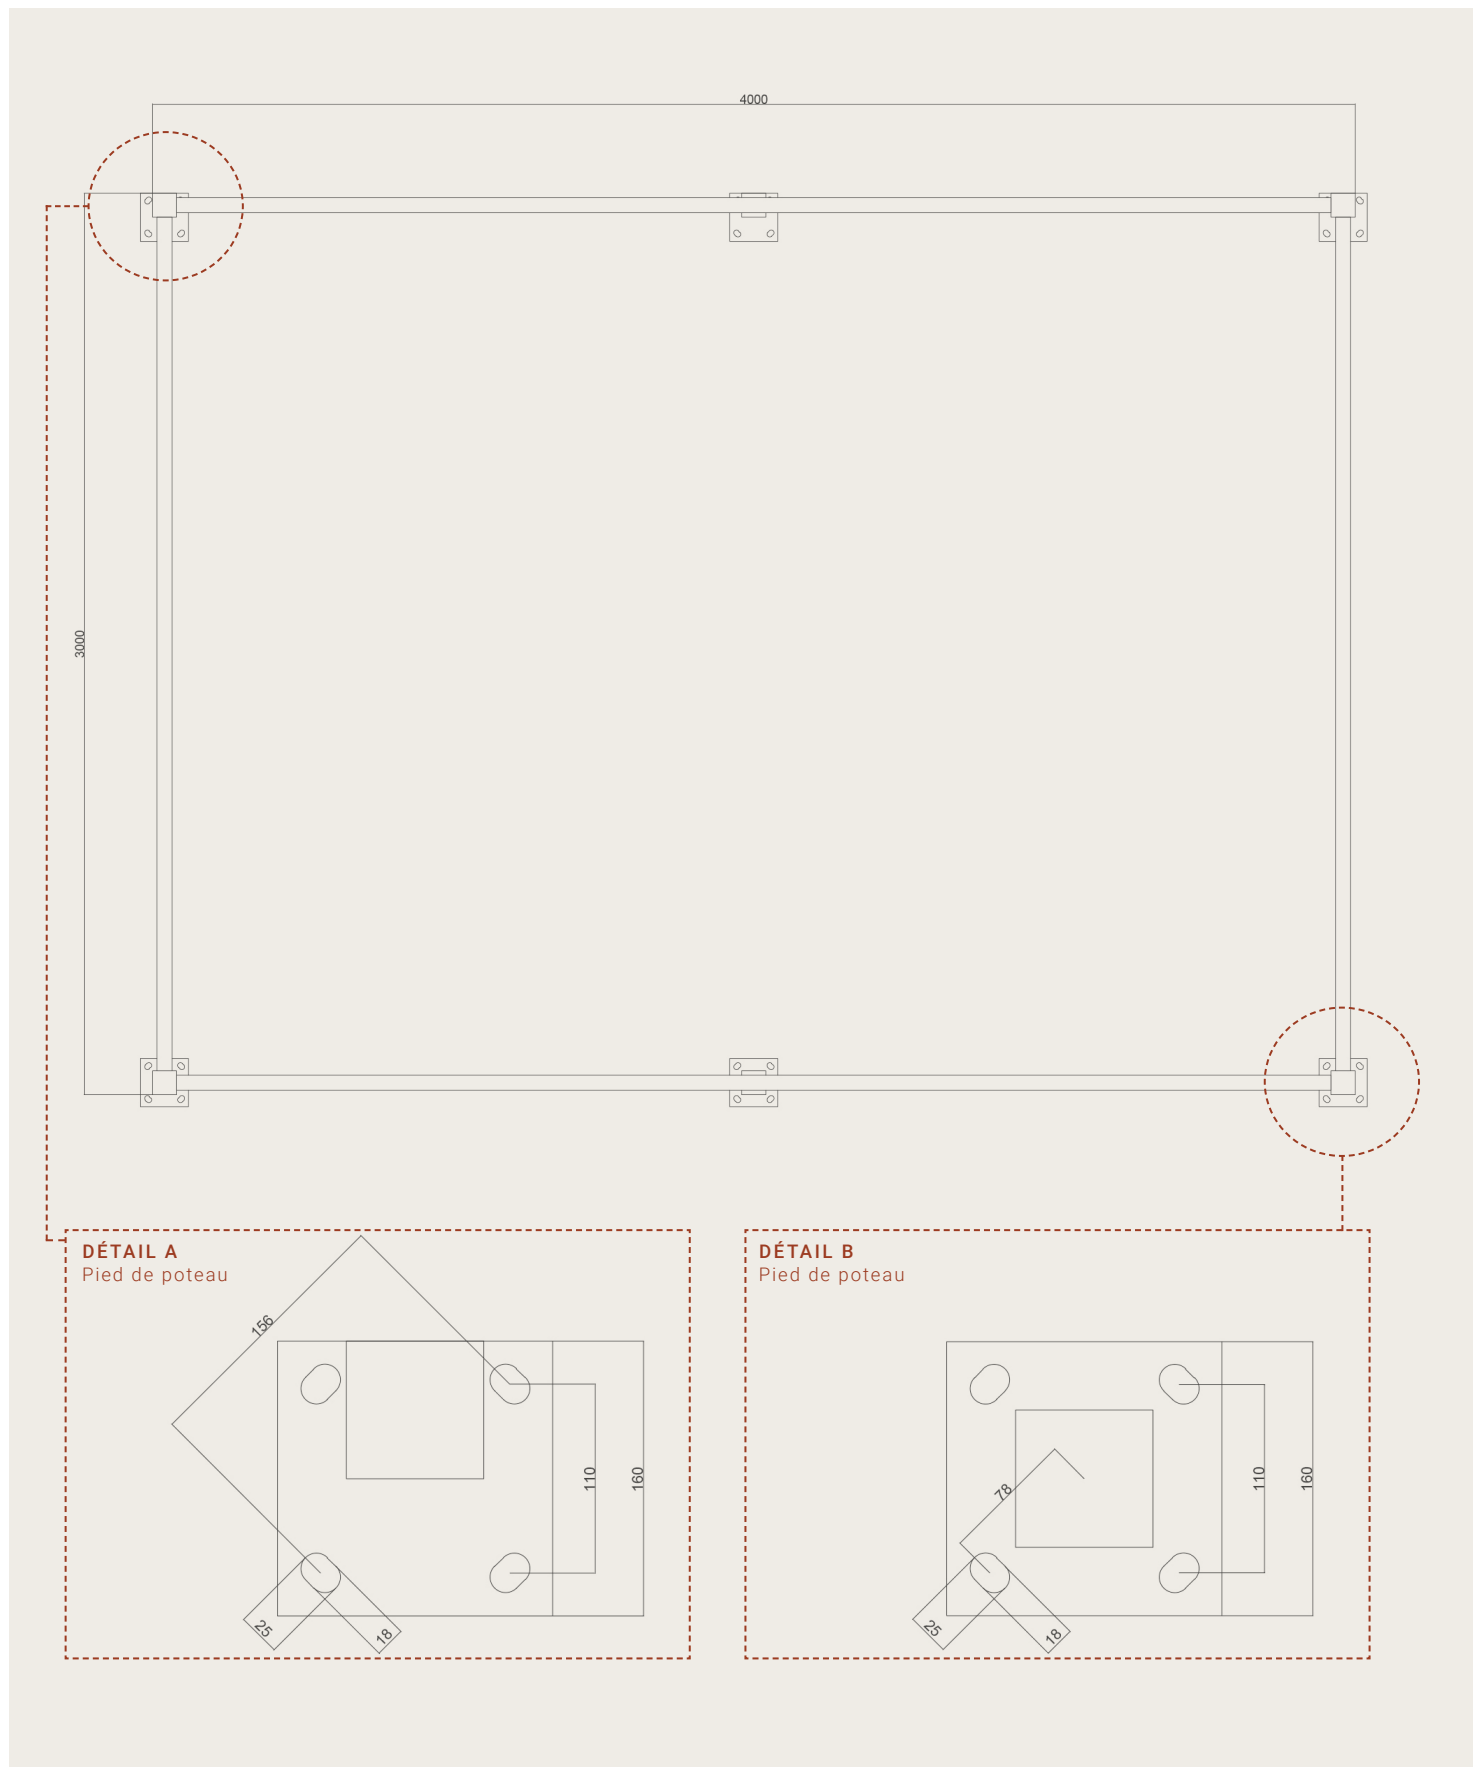

ÉCHELLE 1:20 (DIN A4)

COTES EN MM