PLAN D'ENSEMBLE

Tonnelle Florenz

Ø 3,7 m extérieur

ELEO
PAVILLON

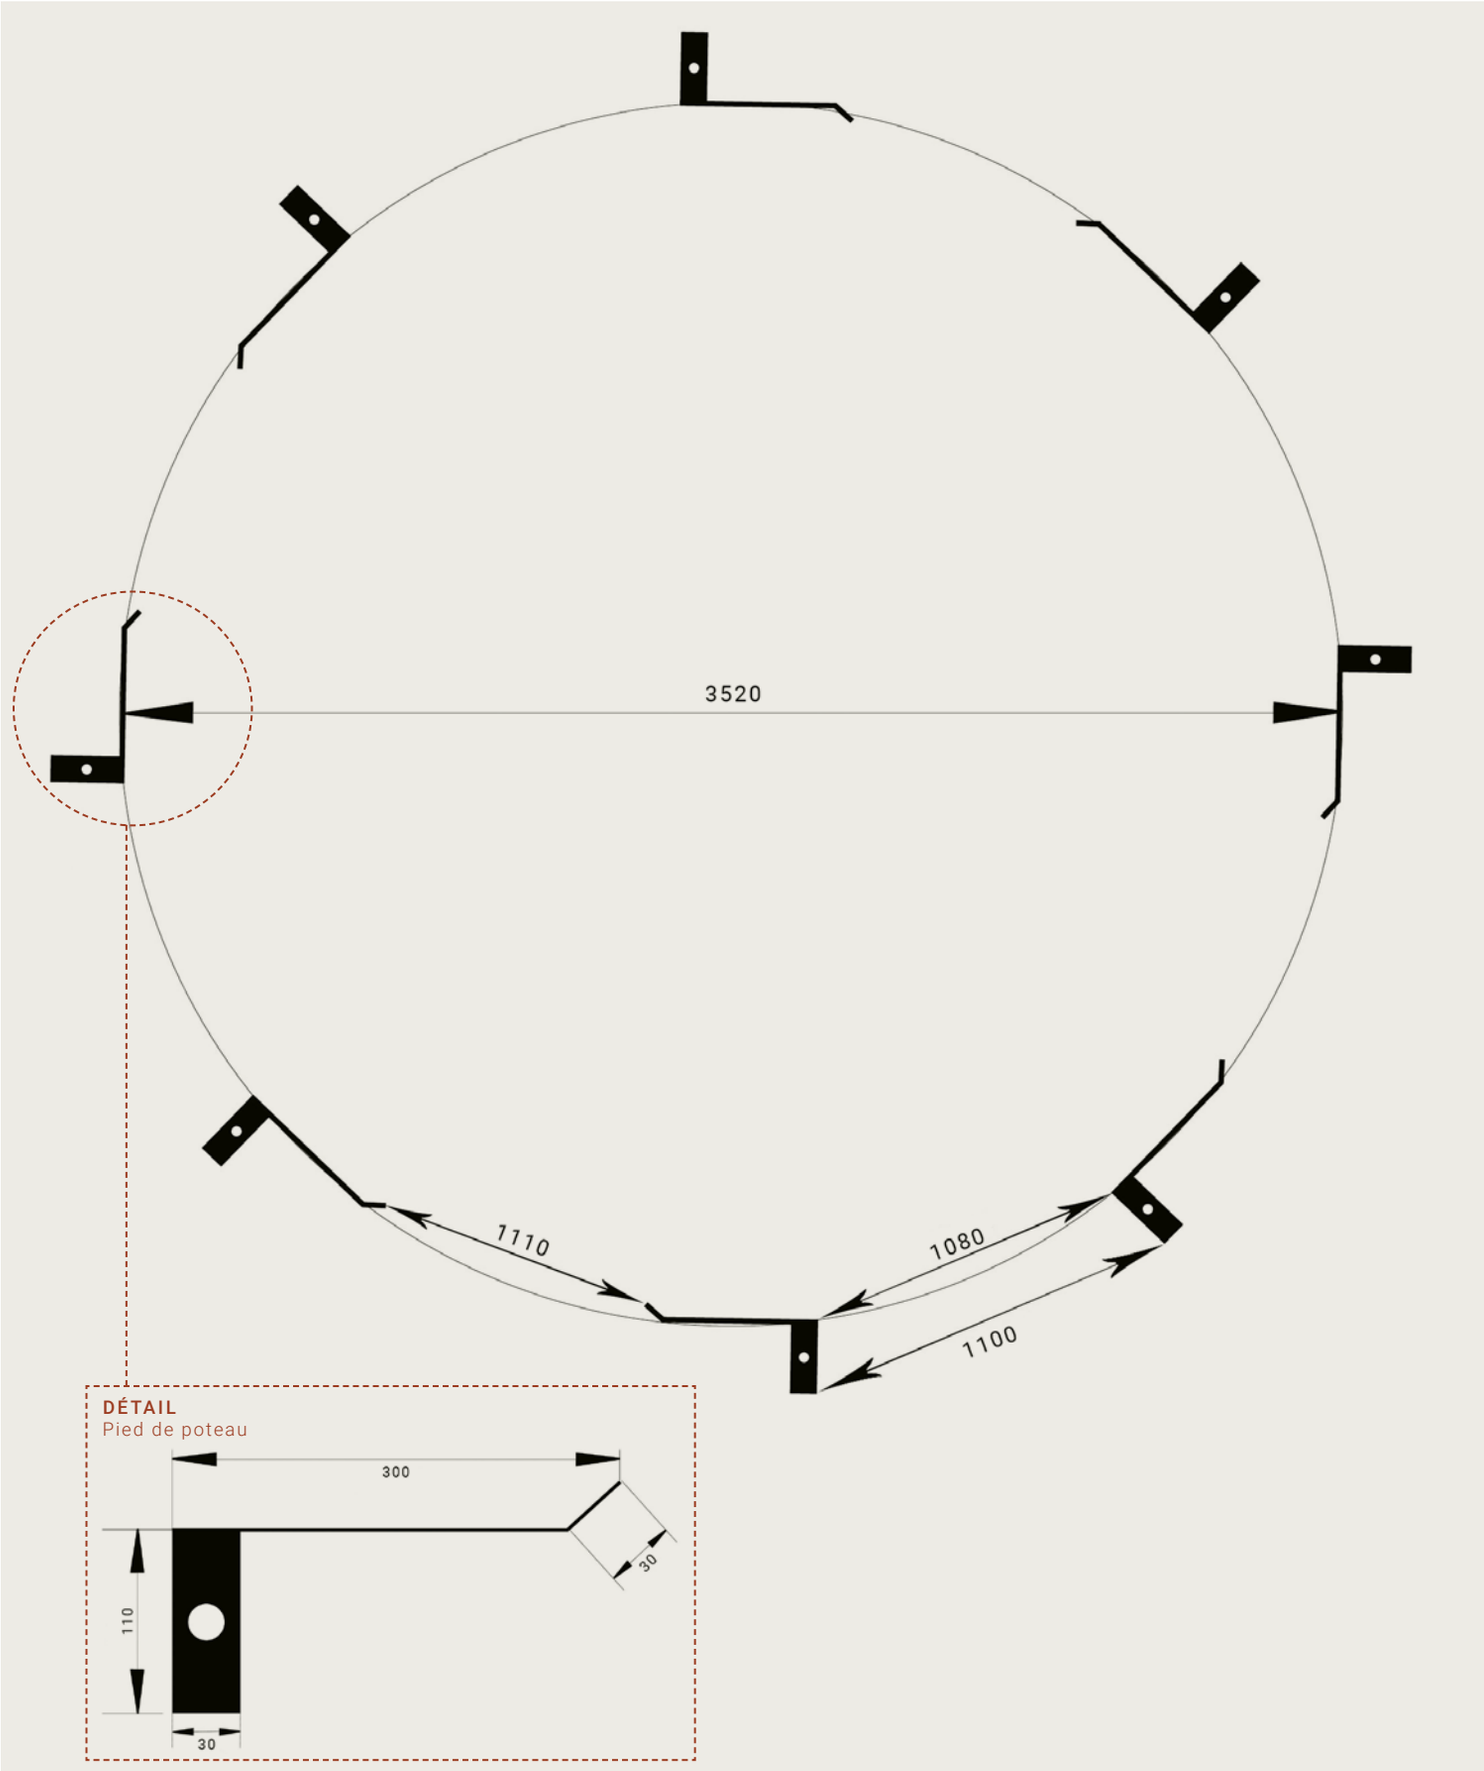

ÉCHELLE ENV. 1:20 (DIN A4)

COTES EN MM

ELEO-PAVILLON.CH