


Tonnelle Meran

2,08 m x 2,08 m extérieur

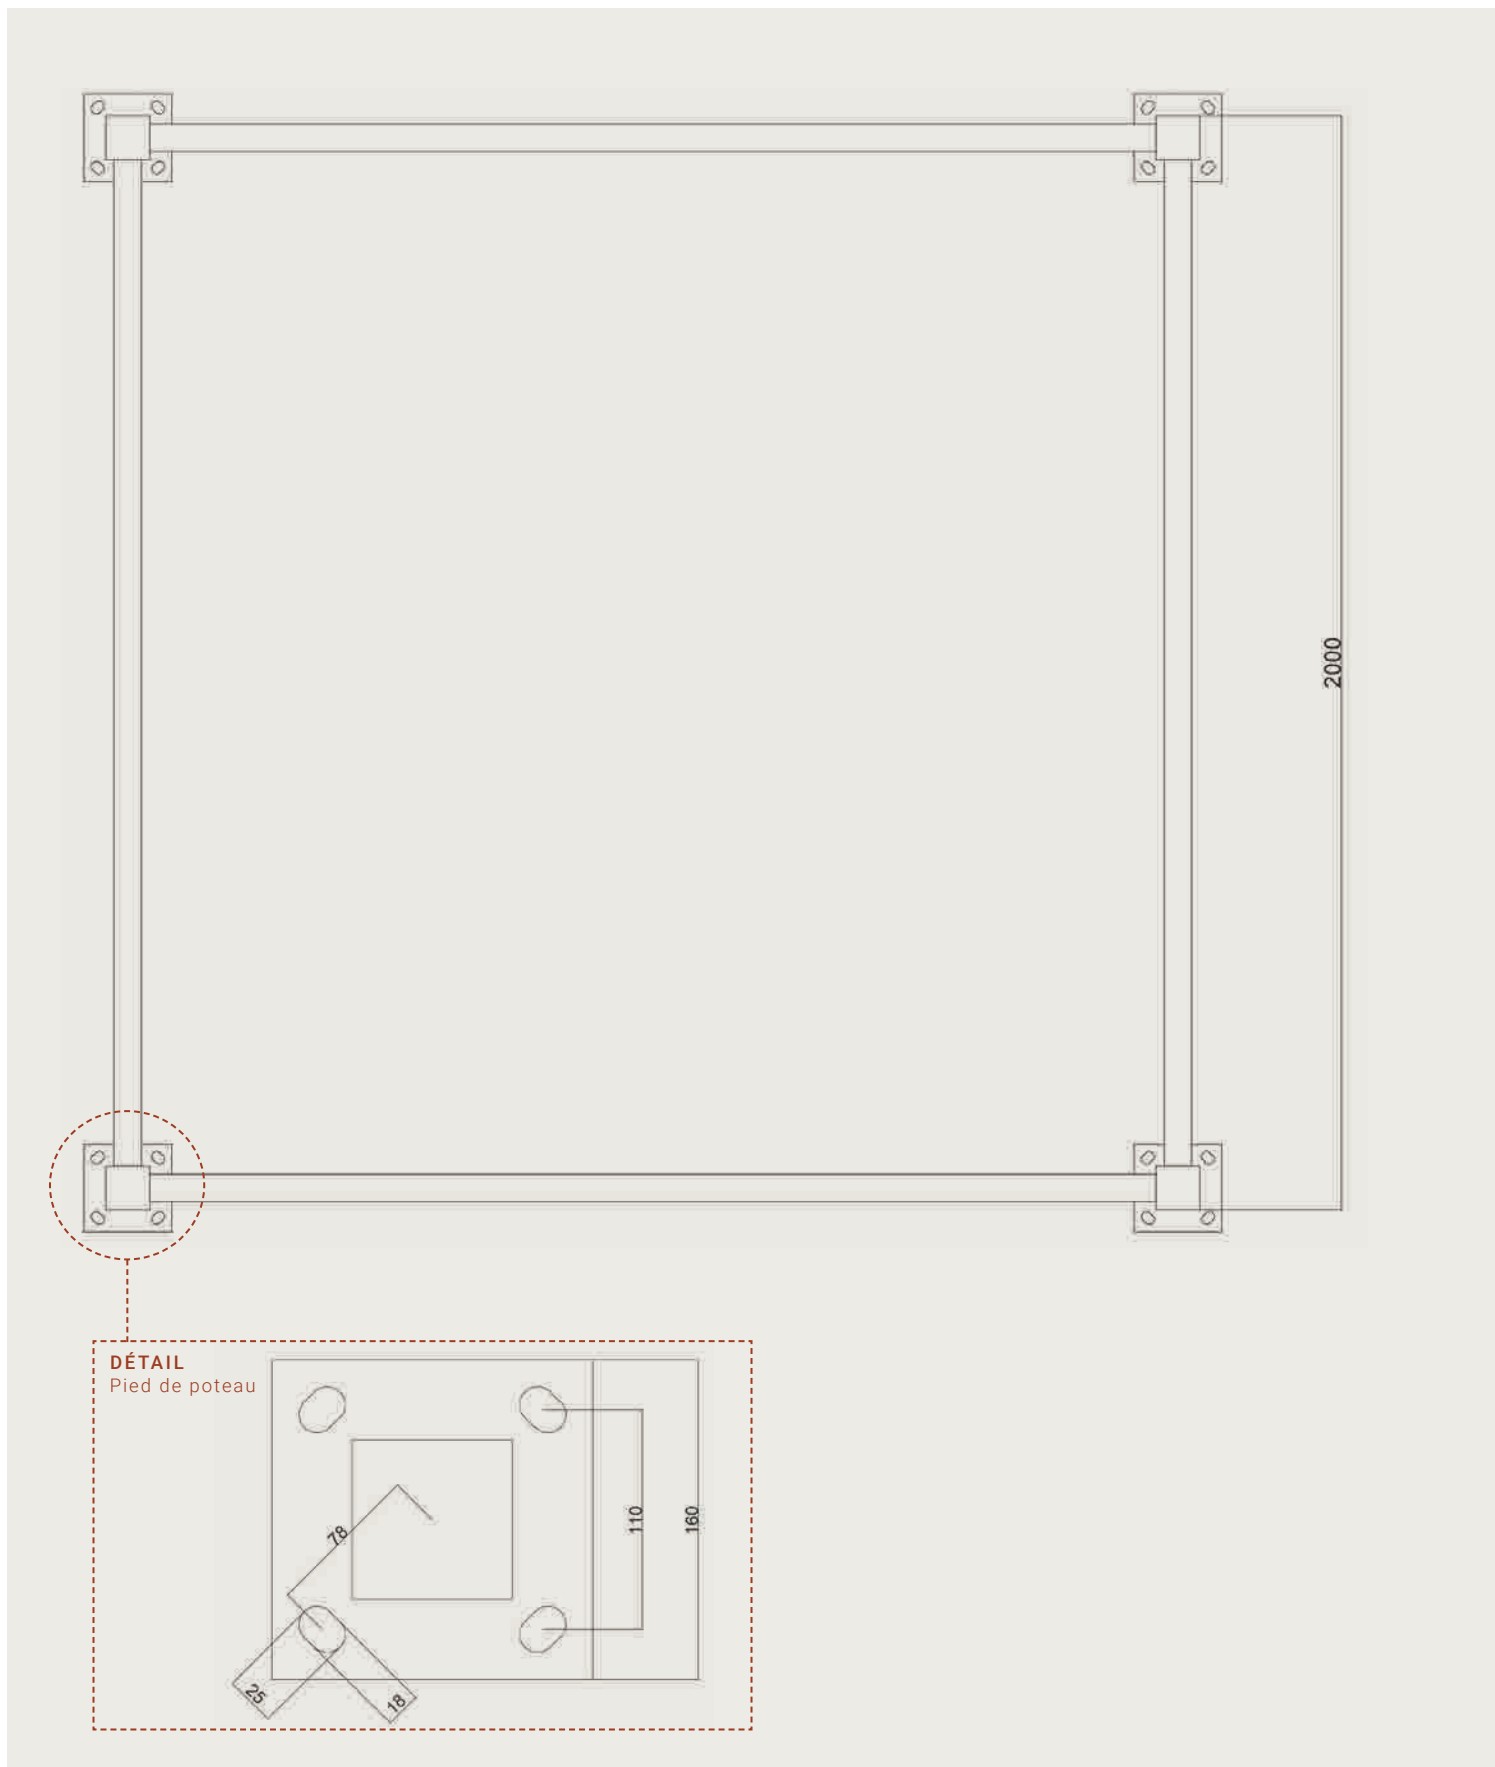

ÉCHELLE ENV. 1:20 (DIN A4)
COTES EN MM